

Matias Barbosa (MG), 15 de julho de 2022.

OFÍCIO N.º 14/2022/PGM
INFORMAÇÃO (Presta)


Exmº. Presidente da Comissão de Legislação, Justiça e Redação

Atendendo vossa solicitação, venho por meio deste informar que toda a documentação necessária referente ao empreendimento encontra – se anexada junto ao projeto ora retirado. Informo ainda que tal mensagem, só foi retirada para fins de adequações formais, sendo que os referidos documentos podem ser utilizados no atual projeto de Lei.

Na oportunidade, apresento protestos de elevada estima e consideração.



Guilherme Rocha Lima
PROCURADOR GERAL DO MUNICÍPIO
OAB/MG 120.462

Ilmo. Sr.
Vereador José Carlos de Souza Paschoa
Câmara Municipal de Matias Barbosa/MG.

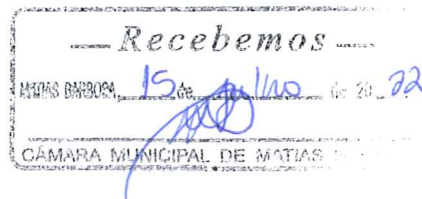




Matias Barbosa

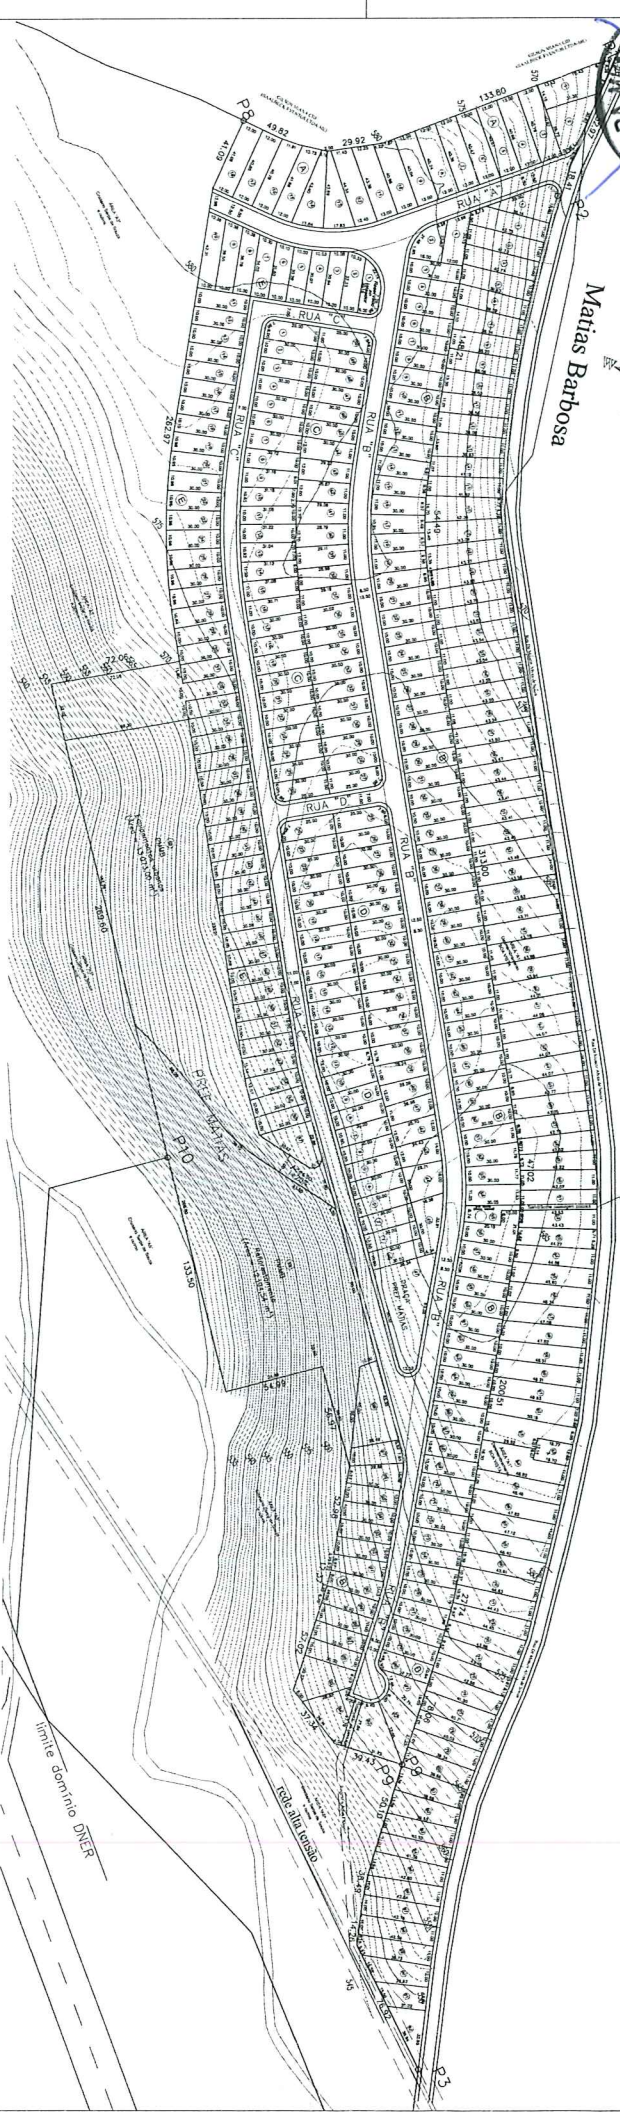

PERFIS TRANSVERSAS DOS LOGRADOUROS
ESCALA: 1:100

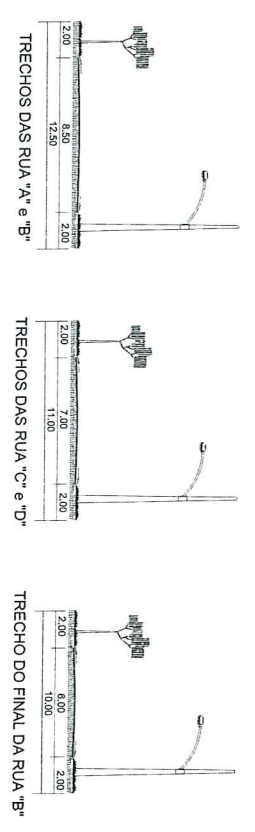

QUADRO DE ÁREAS											
